

Перв. примен.

Справ. №



Подп. и дата

Взам. инв. № Инв. № дудл.

Подп. и дата

Инв. № подл.

БИТП 420 02 000

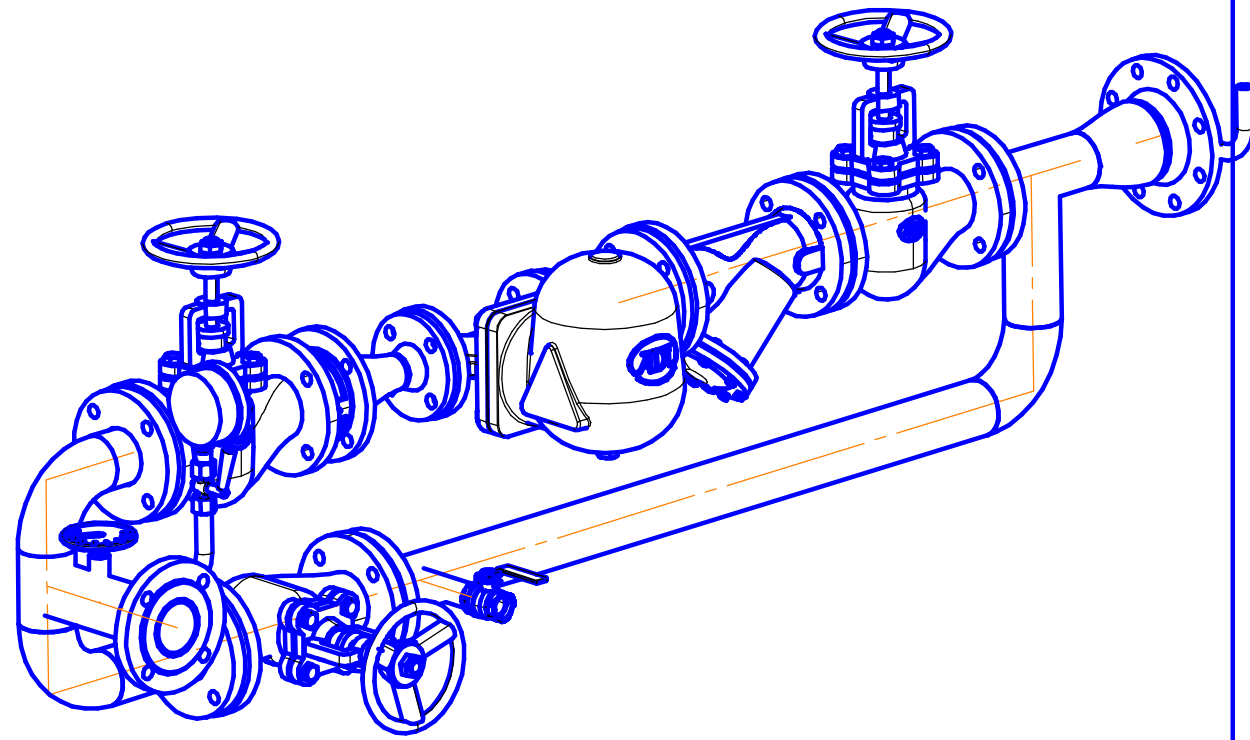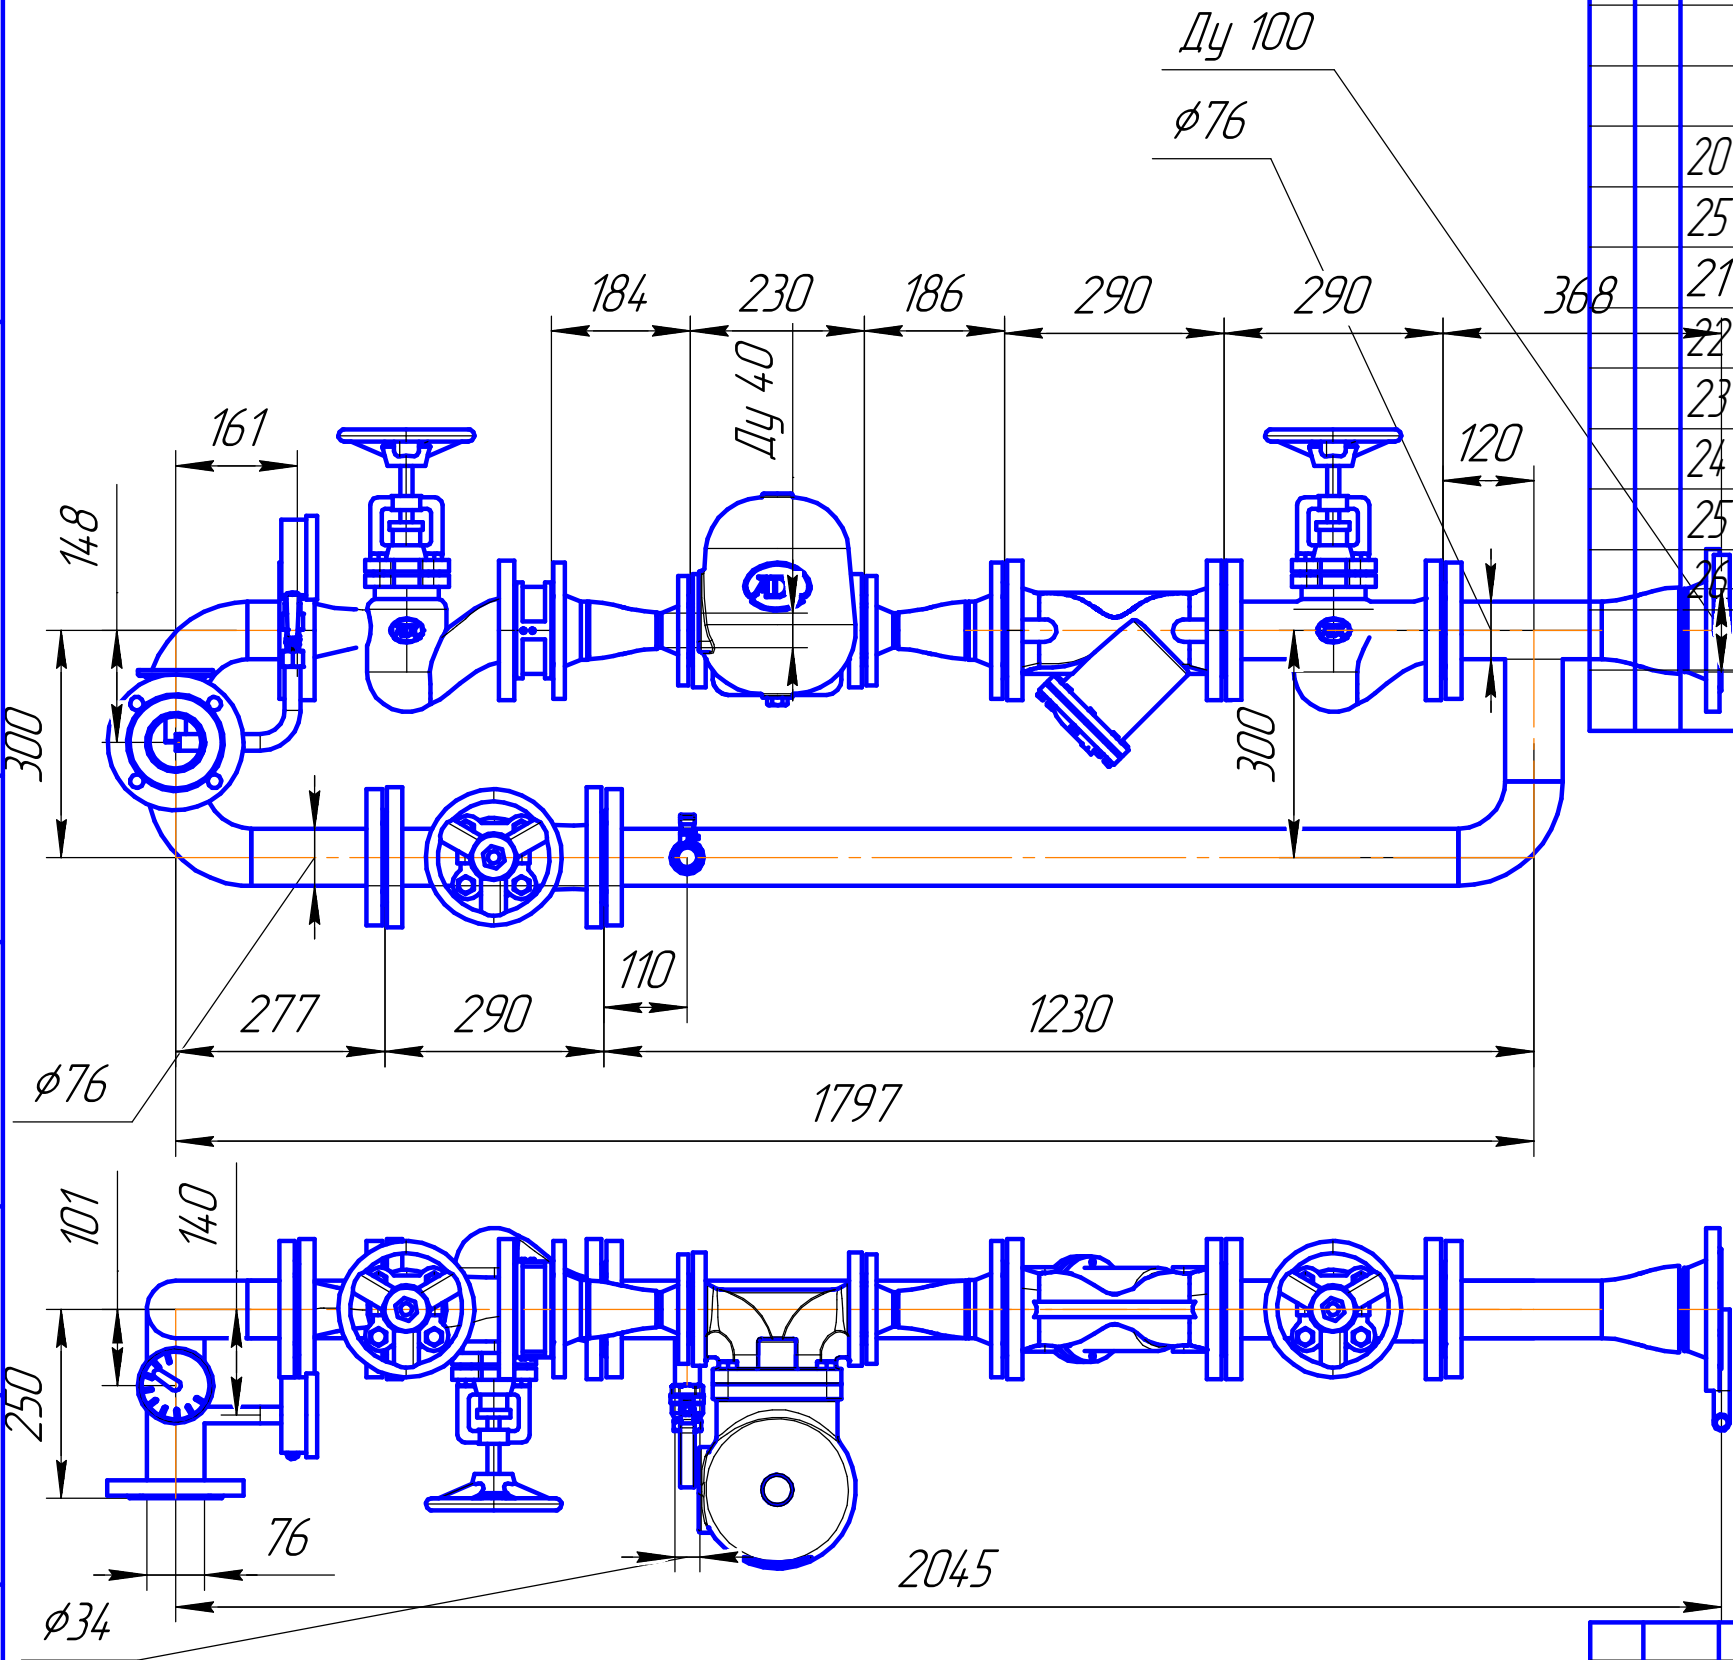

Формат	Зона	Паз	Обозначение	Наименование	Кол	Примечание
				Стандартные изделия		
		20		Отвод 90-76 x 4-09Г2С ГОСТ 17375-2001	2	
		25		Отвод 90-1-76,1 x 2,9-09Г2С ГОСТ 17375-2001	1	
		21		Переход К-1-76,1 x 2,9-48,3 x 2,6-09Г2С ГОСТ 17378-2001	2	
		22		Переход К-1-114,3 x 3,6-76,1 x 2,9-09Г2С ГОСТ 17378-2001	1	
		23		Фланец 1-65-16 СтЗсп ГОСТ 12820-80	5	
		24		Фланец 1-40-16 СтЗсп ГОСТ 12821-80	2	
		25		Фланец 1-65-16 СтЗсп ГОСТ 12821-80	2	
		26		Фланец 1-100-16 СтЗсп ГОСТ 12821-80	1	

БИТП 420 02 000					Лист 1 из 2		
Линия 2					Масса	Масштаб	
					249,3	1:10	
					Лист 1 из 2		
					АО "ТеплоКомплектМонтаж"		

БИТП 420 02 000

Формат	Зона	Поз.	Обозначение	Наименование	Кол.	Приме- чание
				Детали		
		6	Труба 76x3,5 ГОСТ 10704-91 Ст3сп ГОСТ 10705-80	1	L=0.5	
		7	KV16 Ду65 Ру16	1		
		8	Фильтр сетчатый ду65	1		
		9	СТИМАКС А31 Ду40 фф	1		
		10	KV16 Ду65 Ру16	1		
		12	Труба 76x3,5 ГОСТ 10704-91 Ст3сп ГОСТ 10705-80	1	L=1.65	
		13	Труба 76x3,5 ГОСТ 10704-91 Ст3сп ГОСТ 10705-80	1	L=0.3	
		14	Труба 76x3,5 ГОСТ 10704-91 Ст3сп ГОСТ 10705-80	1	L=0.21	
		15	KV16 Ду65 Ру16	1		
		16	Труба 25x3,2 ГОСТ 3262-75	1	L=0.1	
		17	Кран шаровый БОЛОГОВСКИЙ 34.503 Ду 25	1		
		47	Труба 76x3,5 ГОСТ 10704-91 Ст3сп ГОСТ 10705-80	1	L=0.2	
		53	Труба 76x3,5 ГОСТ 10704-91 Ст3сп ГОСТ 10705-80	1	L=0.06	
		58	Труба 76x3,5 ГОСТ 10704-91 Ст3сп ГОСТ 10705-80	1	L=0.19	
		62	Труба 20x2,8 ГОСТ 3262-75	1	L=0.04	
		66	Труба 15x2,5 ГОСТ 3262-75	1	L=0.05	
		4	Труба 15x2,5 ГОСТ 3262-75	1	L=181.72	

Обозначение	Наименование	Кол.	Приме- чание
	Сборочные единицы		
	cv16 (DN065) – 000_3D	1	
	Термометр биметаллический БТ 64мм	1	
	манометр	1	