

000 03 02+ ШИП

Перв. примен.

Справ. №


Подп. и дата

Инд. № дубл.


Взам. инв. №

Подп. и дата

Инд. № подл.

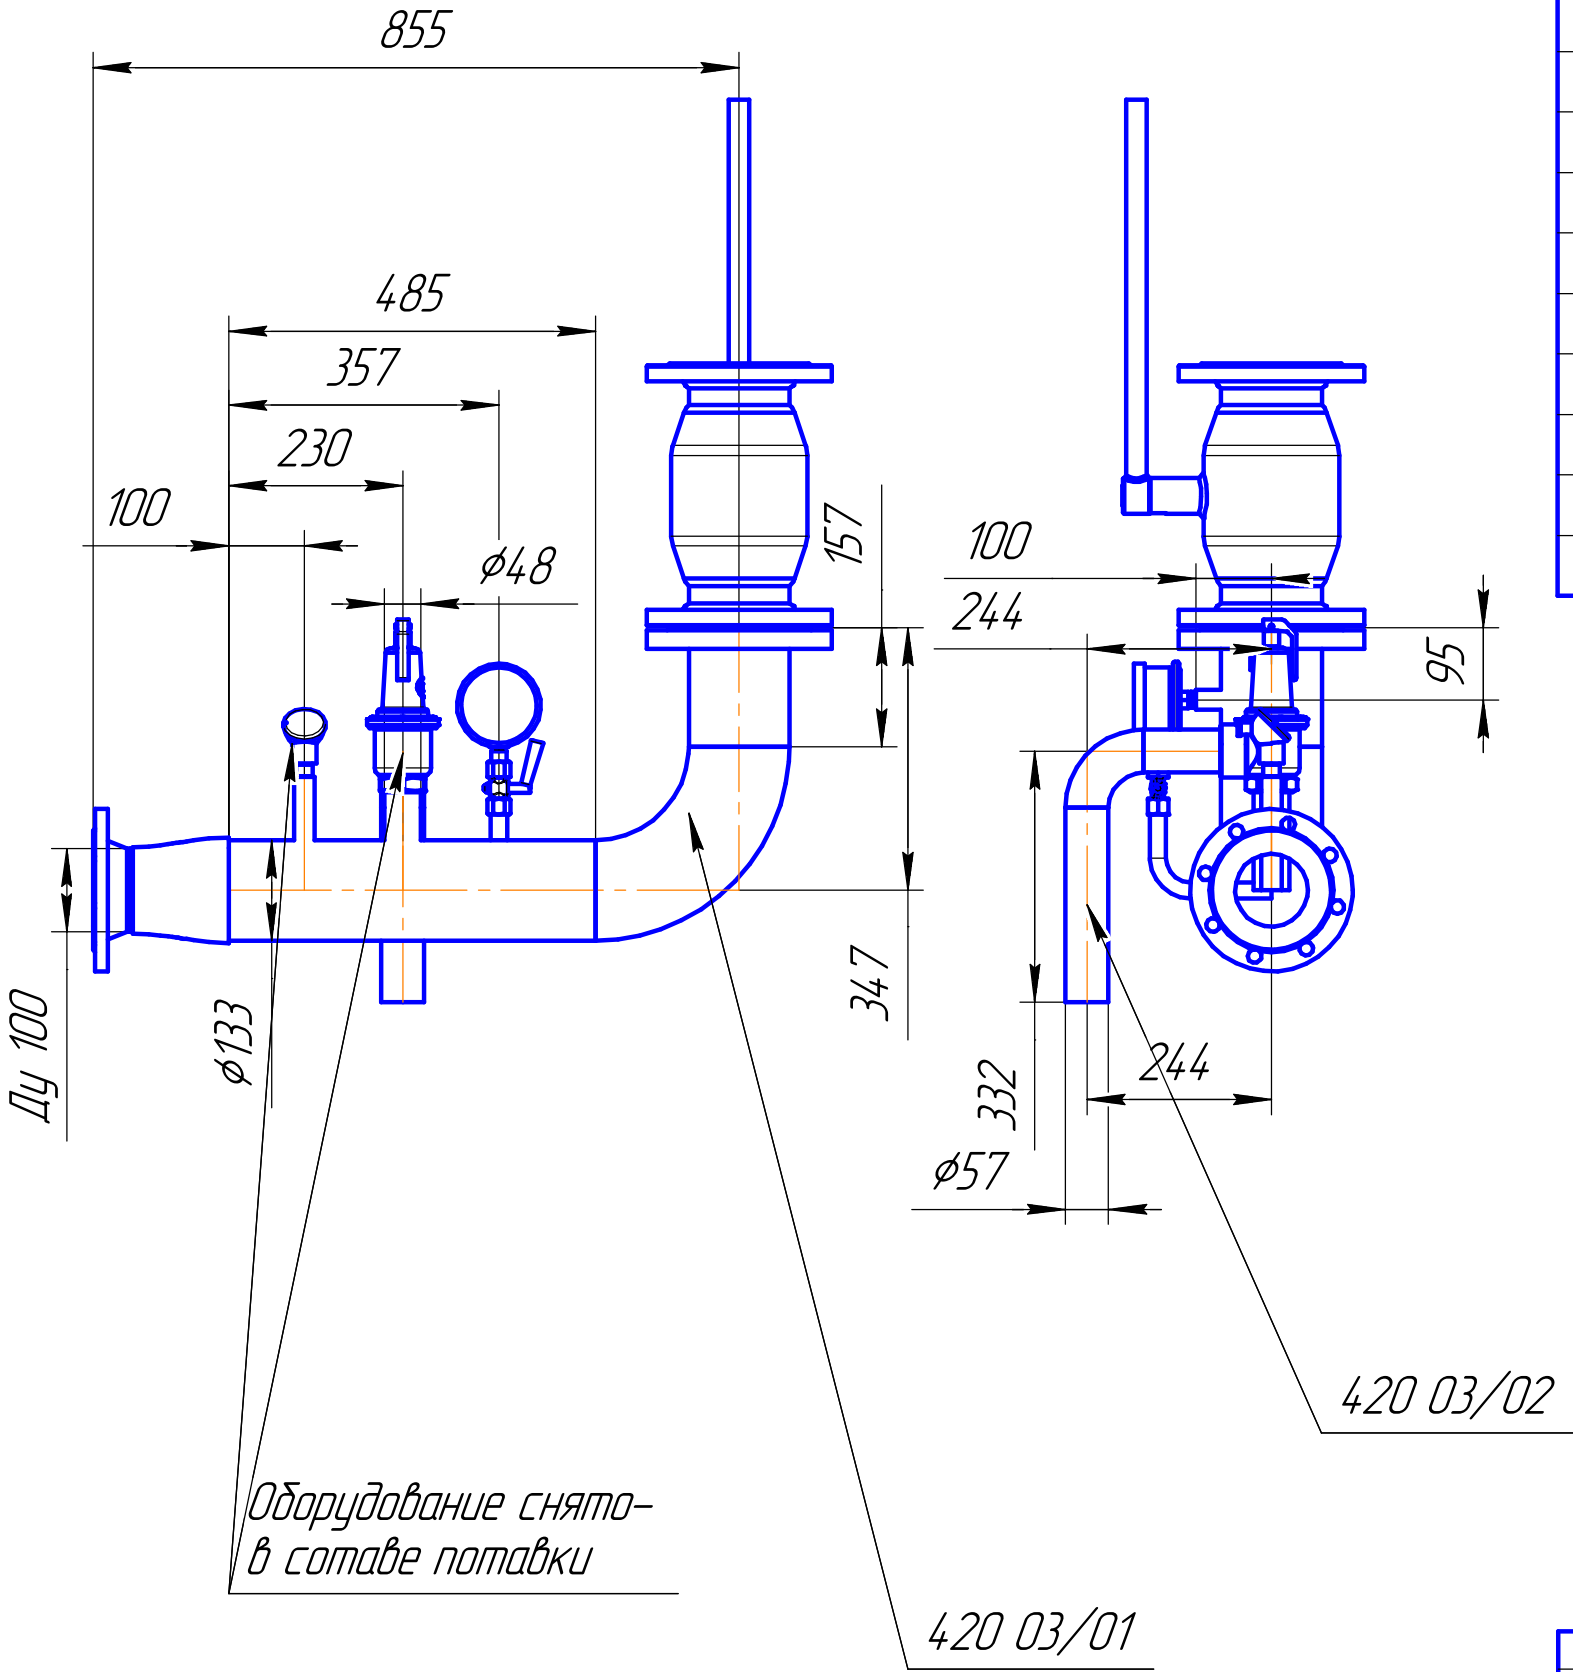

Формат	Зона	Поз.	Обозначение	Наименование	Кол.	Примечание
				Стандартные изделия		
		23		Отвод 90-57 x 2,5-09Г2С ГОСТ 17375-2001	1	
		21		Отвод 90-133 x 4-09Г2С ГОСТ 17375-2001	1	
		5		Переход К-1-139,7 x 4-114,3 x 3,6-09Г2С ГОСТ 17378-2001	1	
		27		Фланец 1-125 А-16 СтЗсп ГОСТ 12820-80	1	
		6		Фланец 1-100-16 СтЗсп ГОСТ 12821-80	1	

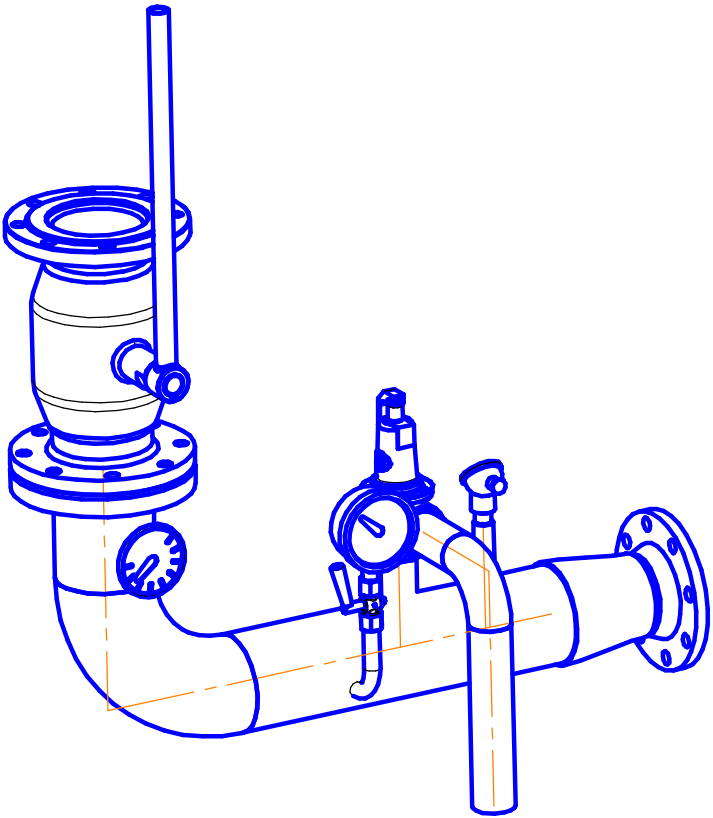

					БИТП 420 03 000				
					ЛинияЗ	Лит.	Масса	Масштаб	
Изм.	Лист	№ докум.	Подп.	Дата					
Разраб.		Оплетаев Д.В.					65,6	1:10	
Пров.									
Т.контр.						Лист 1	Листов 2		
Н.контр.						АО "ТеплоКомплектМонтаж"			
Утв.									

Формат	Зона	Поз.	Обозначение	Наименование	Кол.	Примечание
		1		манометр	1	
		1		Термометр биметаллический БТ 100мм 120С	1	
					1	DN125 НП ФИ PN16
					1	Термопреобразователи сопротивления КТС-Б-Рt100
					4	133x5,0 ГОСТ 10704-91 Труба ст3сп ГОСТ 10705-80
					9	Труба 20x2,8 ГОСТ 3262-75
					13	Труба 40x4 ГОСТ 3262-75
					1	Ду 40 Prescor S960 1_1/2"-2"
					17	57x4,0 ГОСТ 10704-91 Труба ст3сп ГОСТ 10705-80
					19	57x4,0 ГОСТ 10704-91 Труба ст3сп ГОСТ 10705-80
					24	133x5,0 ГОСТ 10704-91 Труба ст3сп ГОСТ 10705-80

Инв. № подл.	Подп. и дата	Взам. инв. №	Инв. № дубл.	Подп. и дата